


TEN UNIT PLAN

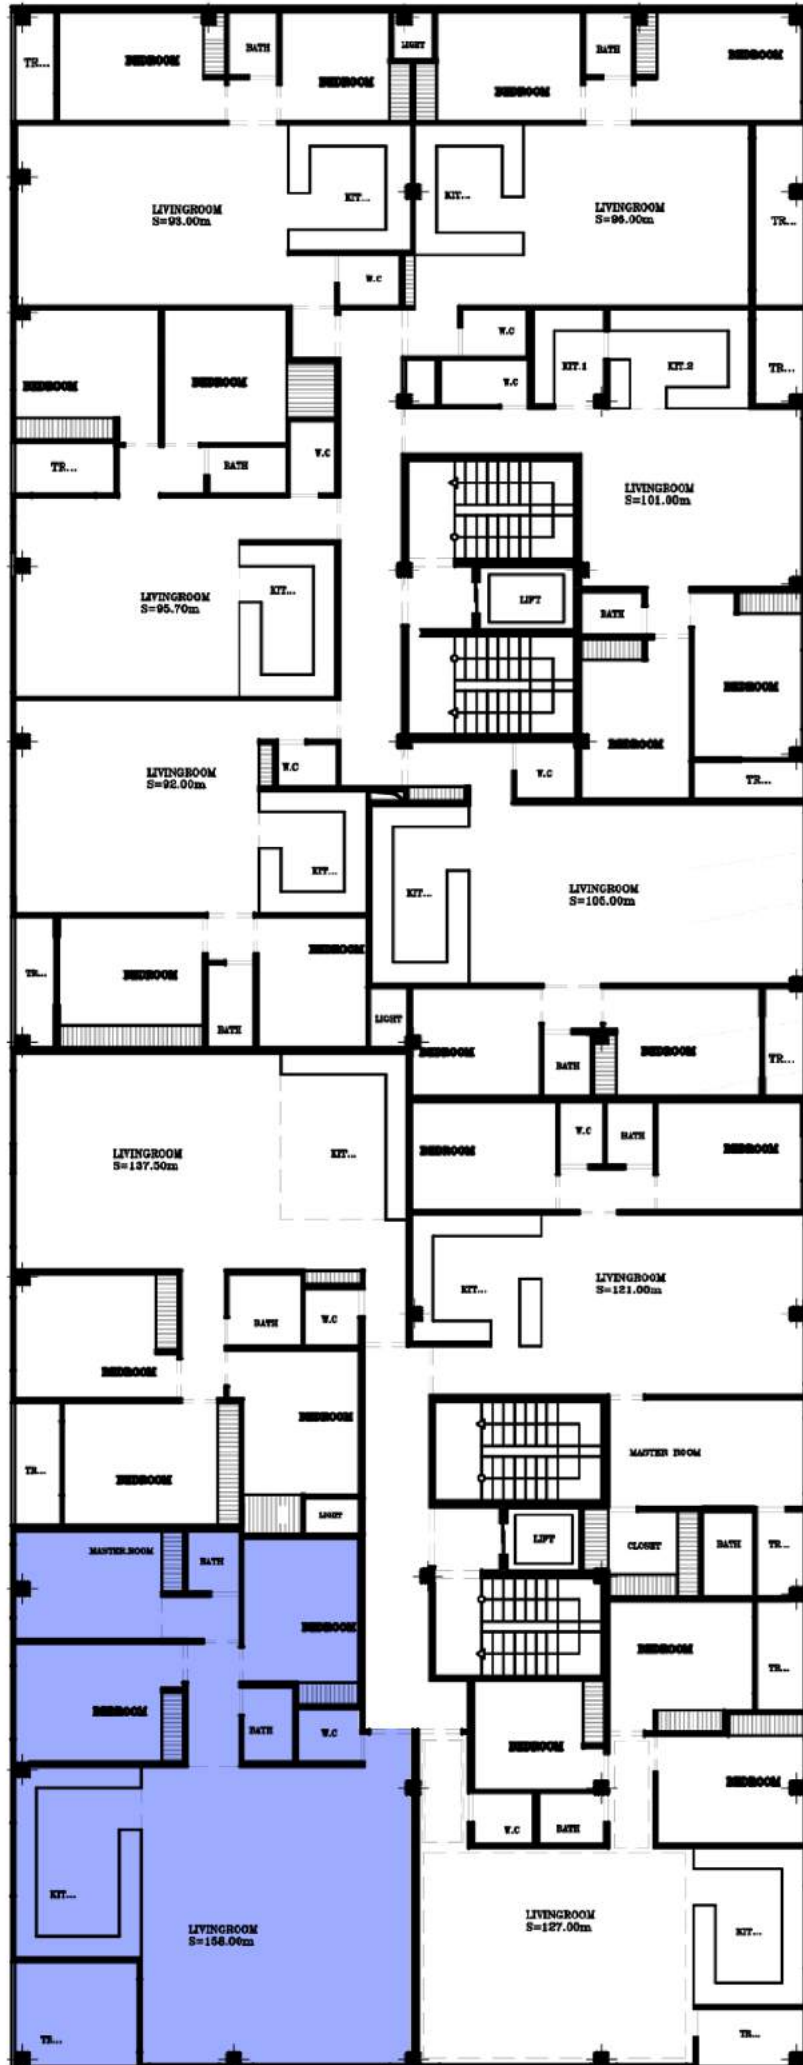

Block A10-9

سوم و چهارم

طبقه

9

واحد

158.00m

مترائ

مسکونی

کاربری

نام طراحی: مهندس احمد رضا یزدانی

نام کارفرما: مهندس امید علی زاده

شماره تماس: 03136813113

شماره تماس:

شرکت ساختمانی آپریس
نشانی شرکت: اصفهان، خیابان الفت غربی
ساختمان یاسمین طبقه اول، شرکت
ساختمانی
آپریس برج نقش جهان



TEN UNIT PLAN




Block A10-9

سوم و چهارم	طبقه
9	واحد
158.00m	مترائز
مسکونی	کاربری
مهندس احمد رضا یزدانی	نام طراح:
مهندس امید علی زاده	نام کارفرما:
03136813113	شماره تماس:

شرکت ساختمانی آپریس
 نشانی شرکت: اصفهان، خیابان الفت غربی
 ساختمان یاسمین طبقه اول، شرکت
 ساختمانی
 آپریس برج نقش جهان



TEN UNIT PLAN

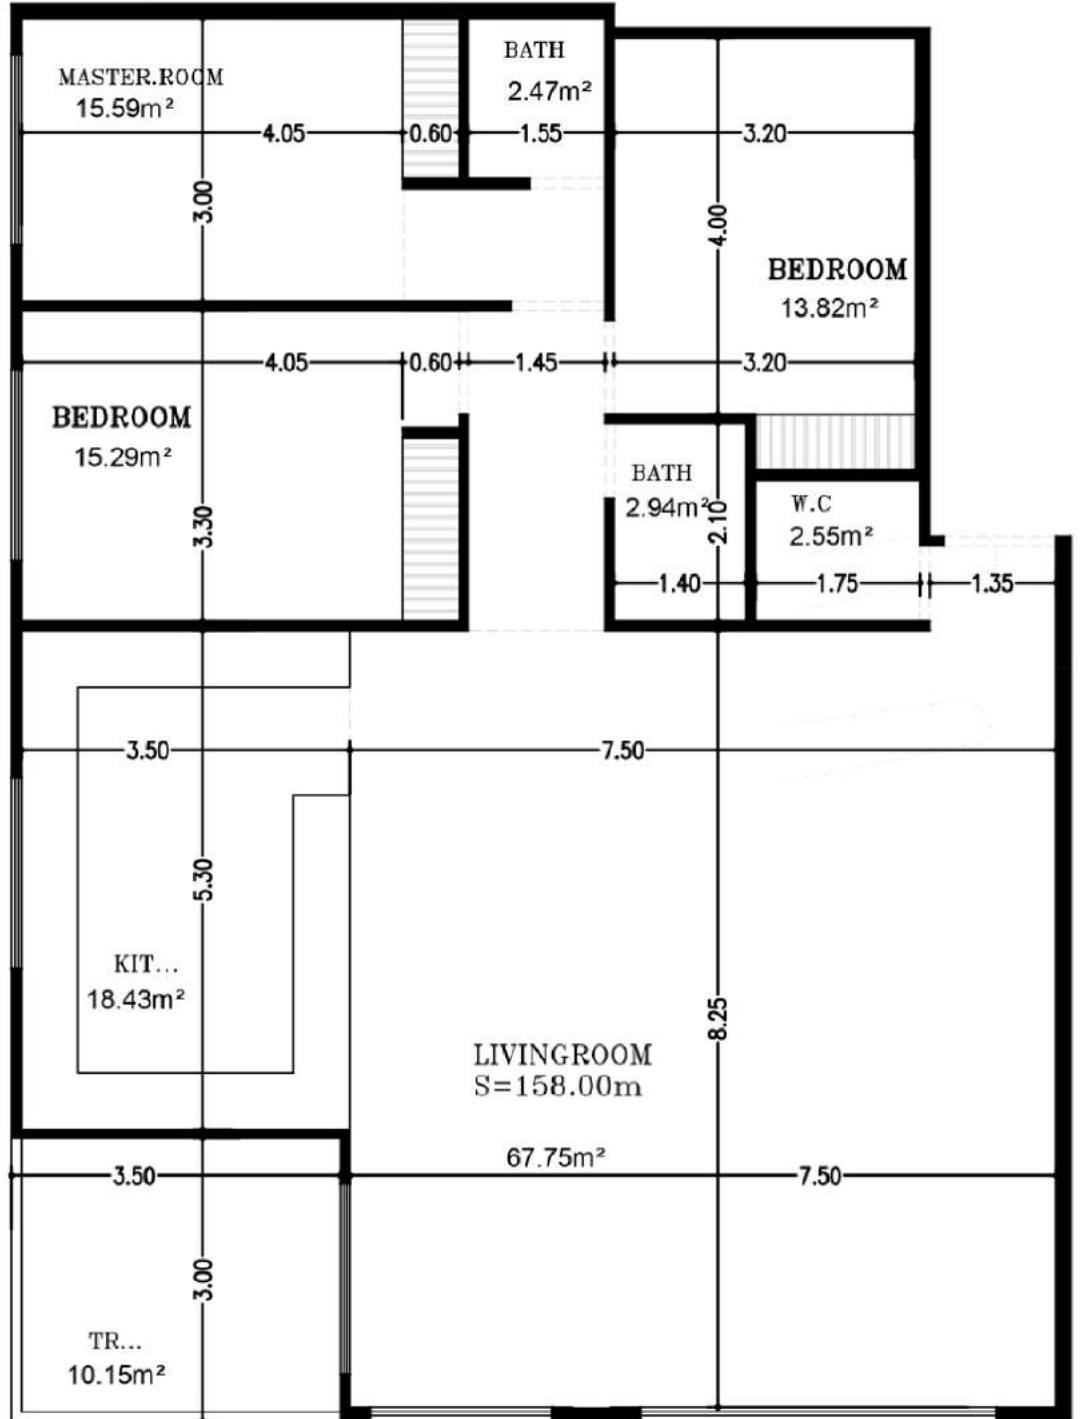

Block A10-9

سوم و چهارم	طبقه
9	واحد
158.00m	متراژ
مسکونی	کاربری
مهندس احمد رضا یزدانی	نام طراح:
مهندس امید علی زاده	نام کارفرما:
03136813113	شماره تماس:

شرکت ساختمانی آپریس
 نشانی شرکت: اصفهان، خیابان الفت غربی
 ساختمان یاسمین طبقه اول، شرکت
 ساختمانی
 آپریس برج نقش جهان

